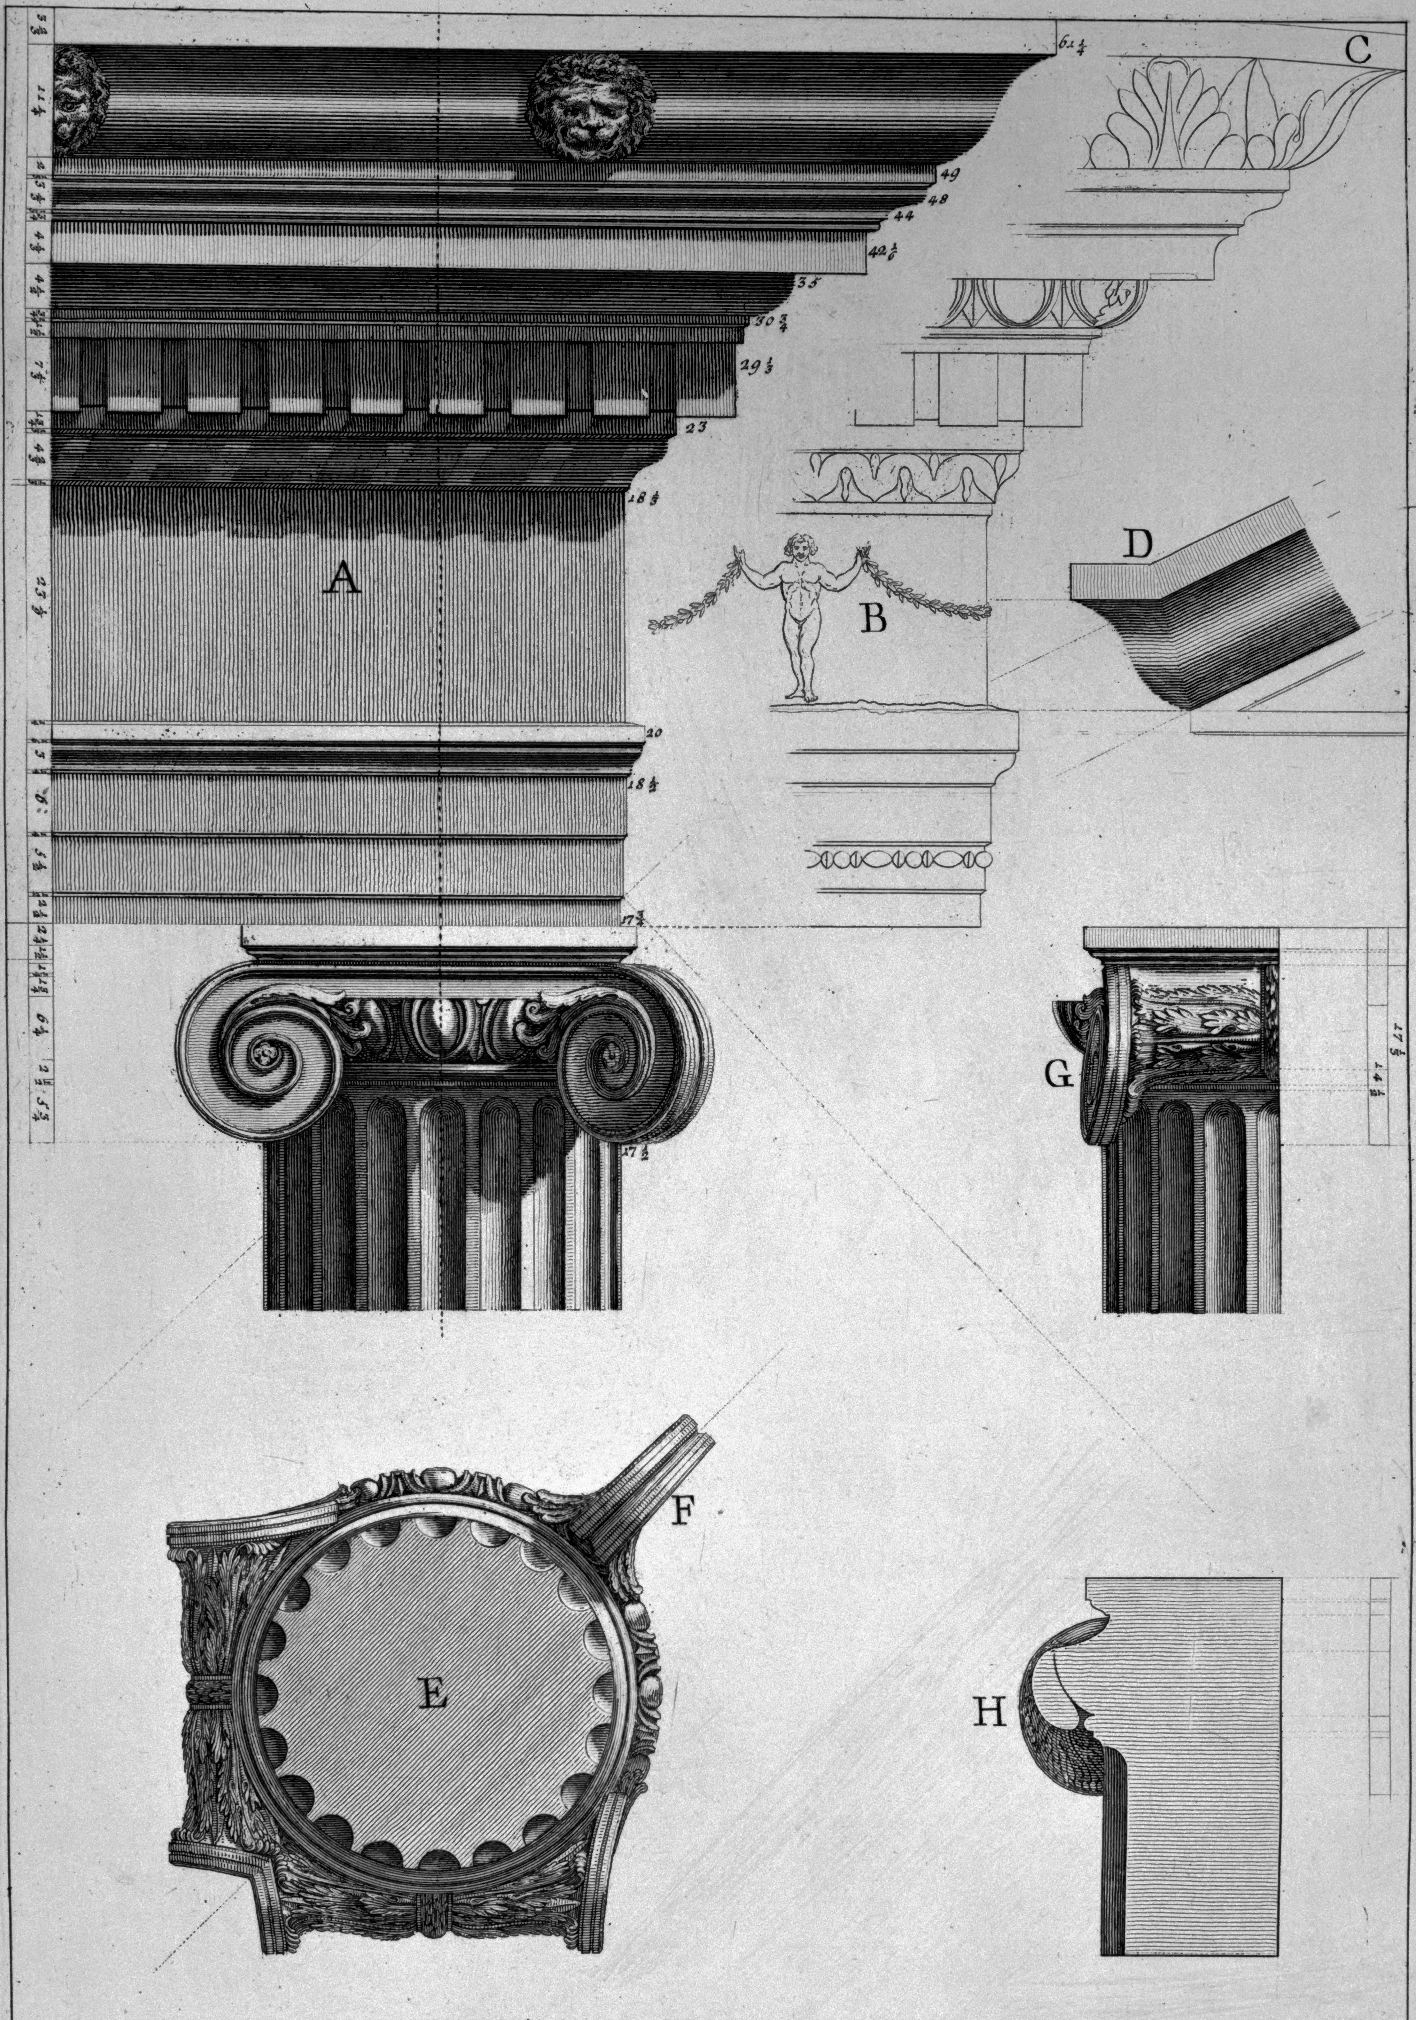DIMOSTRAZIONE IN GRANDE DELLE PARTI DEL TEMPIO DELLA FORTVNA VIRILE